


NYMBURK NOVÉ OBJEKTY

studie zadání stavby
07/2022


Ing. Leo Vychodil

OBSAH


CELKOVÁ SITUACE	1
OBJEKT A - DISPOZICE	2
OBJEKT A - POHLED SEVERNÍ	3
OBJEKT A - POHLED JIŽNÍ	4
OBJEKT A - POHLEDY	5
OBJEKT A - 3D POHLED	6
OBJEKT B - PŮDORYS 1.NP	7
OBJEKT B - POHLEDY	8
OBJEKT B - POHLEDY	9
OBJEKT B - 3D POHLED	10

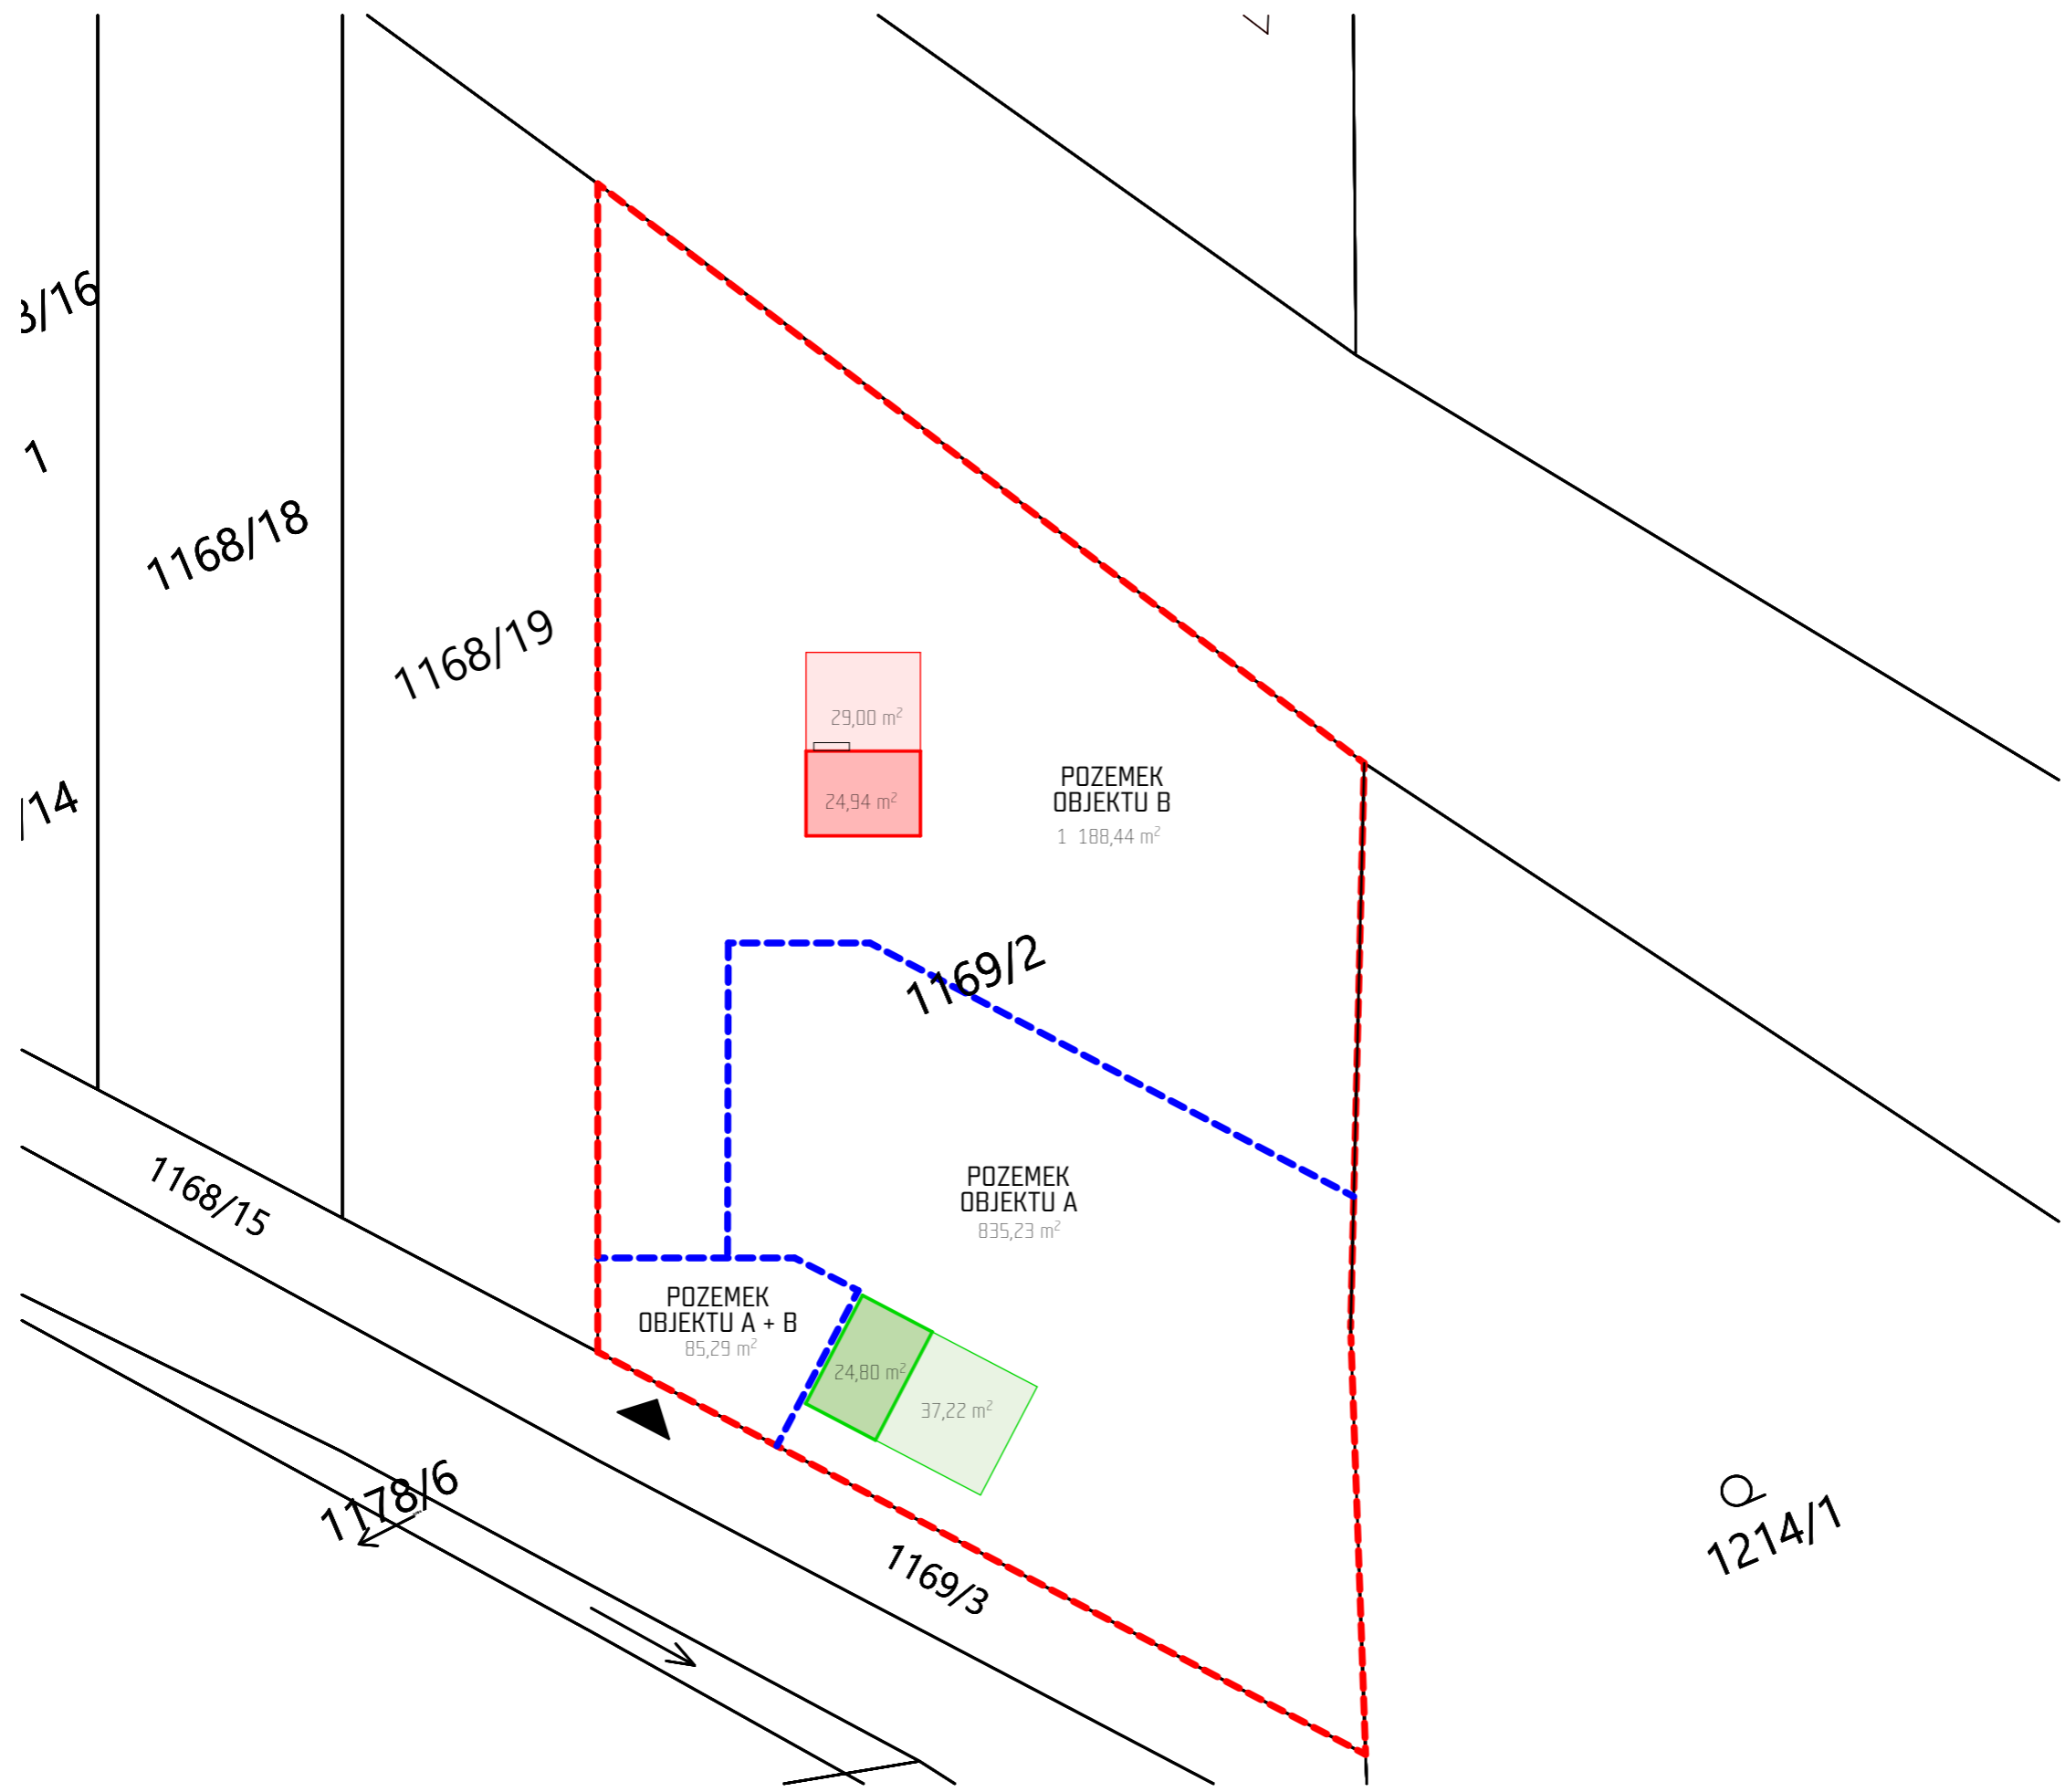



1.NP

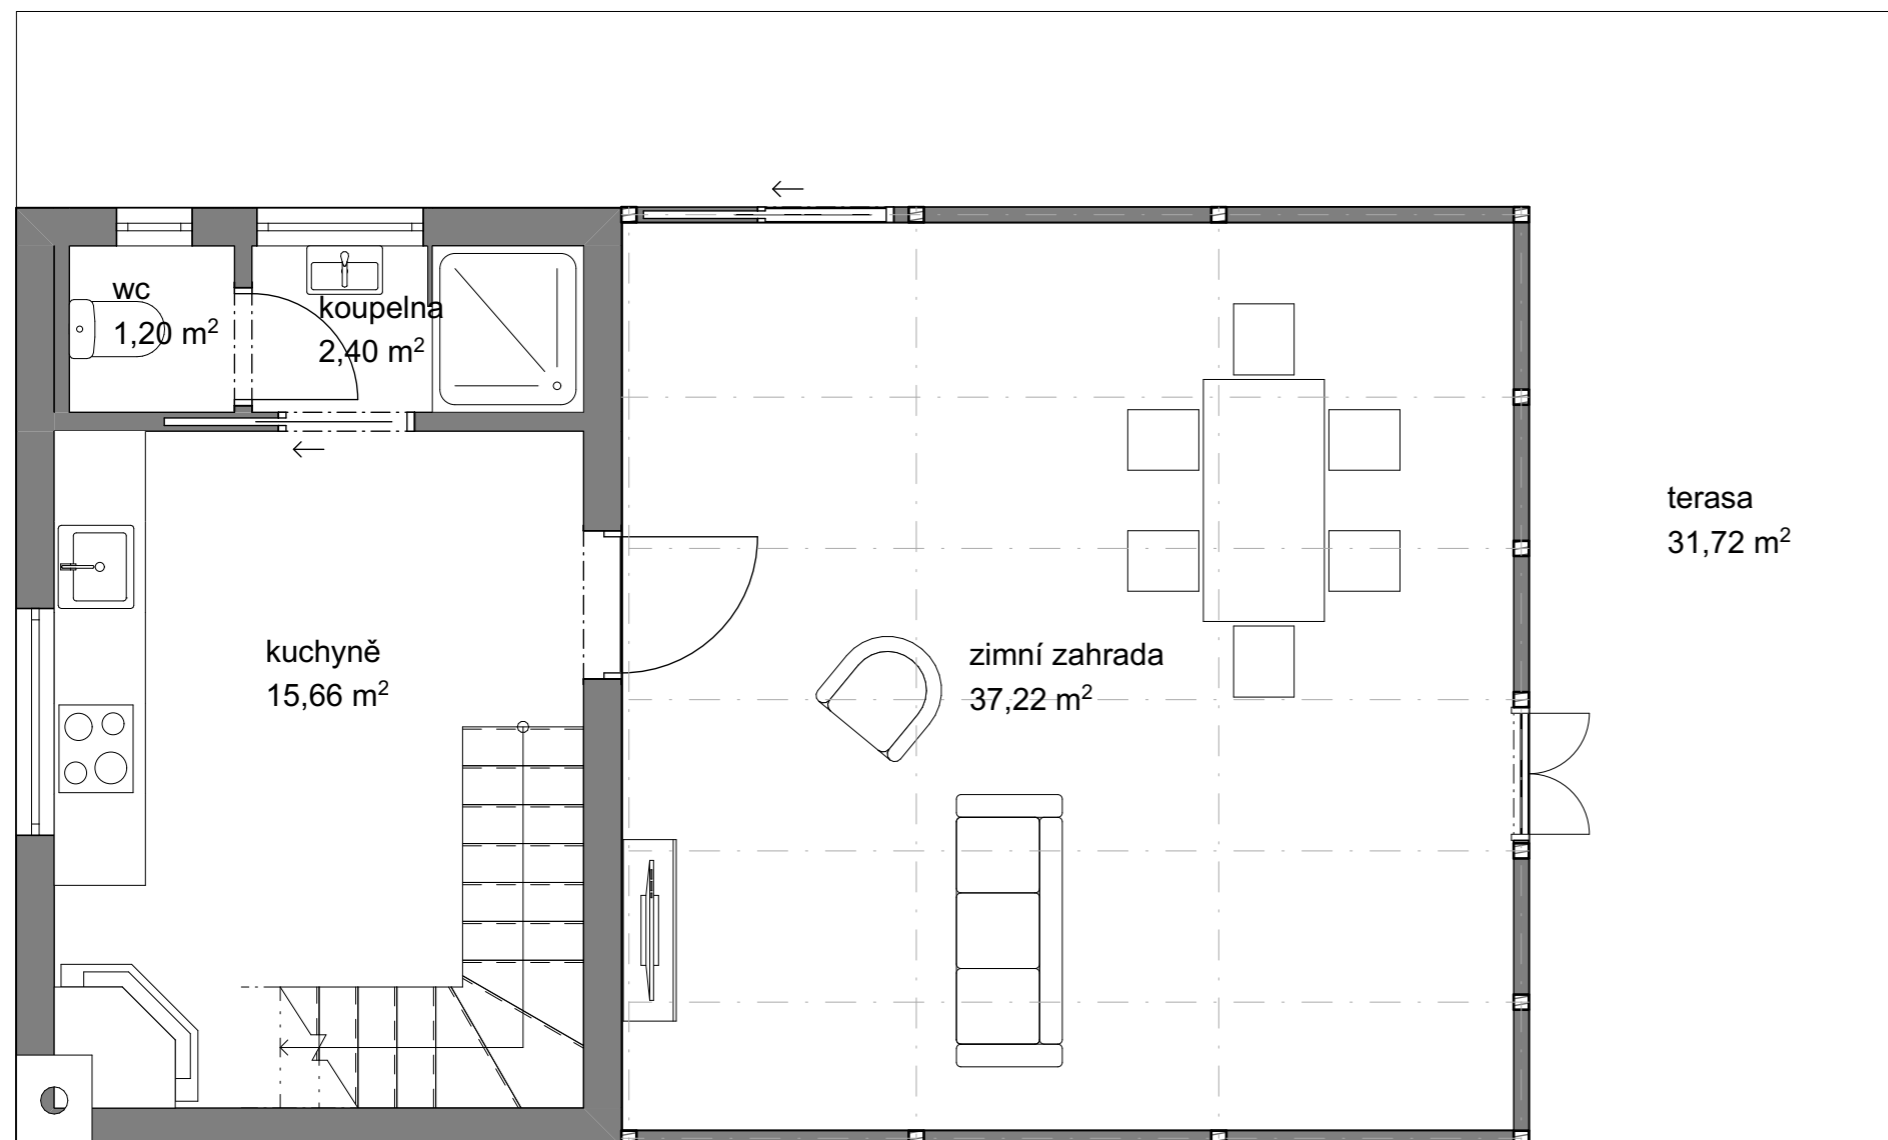

2.NP


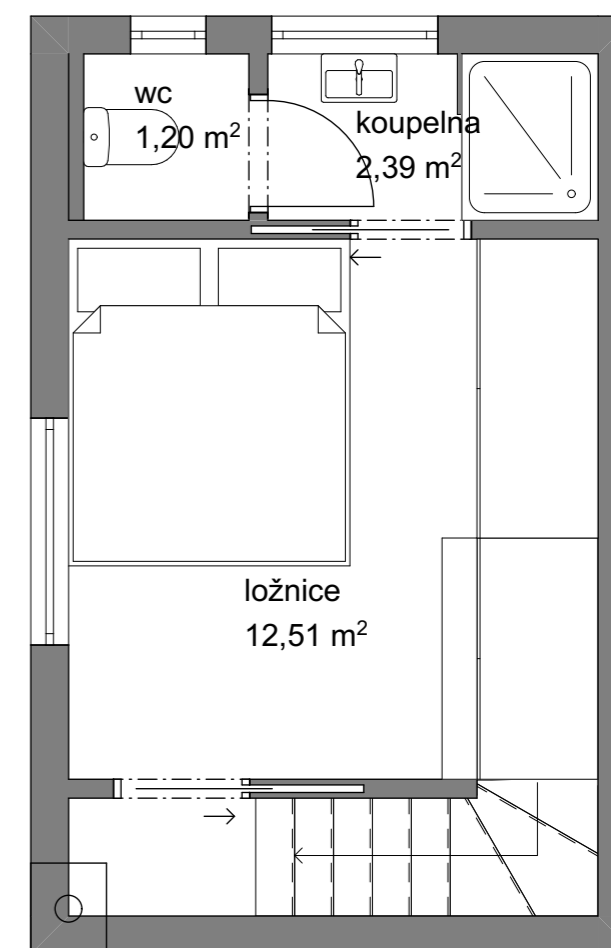


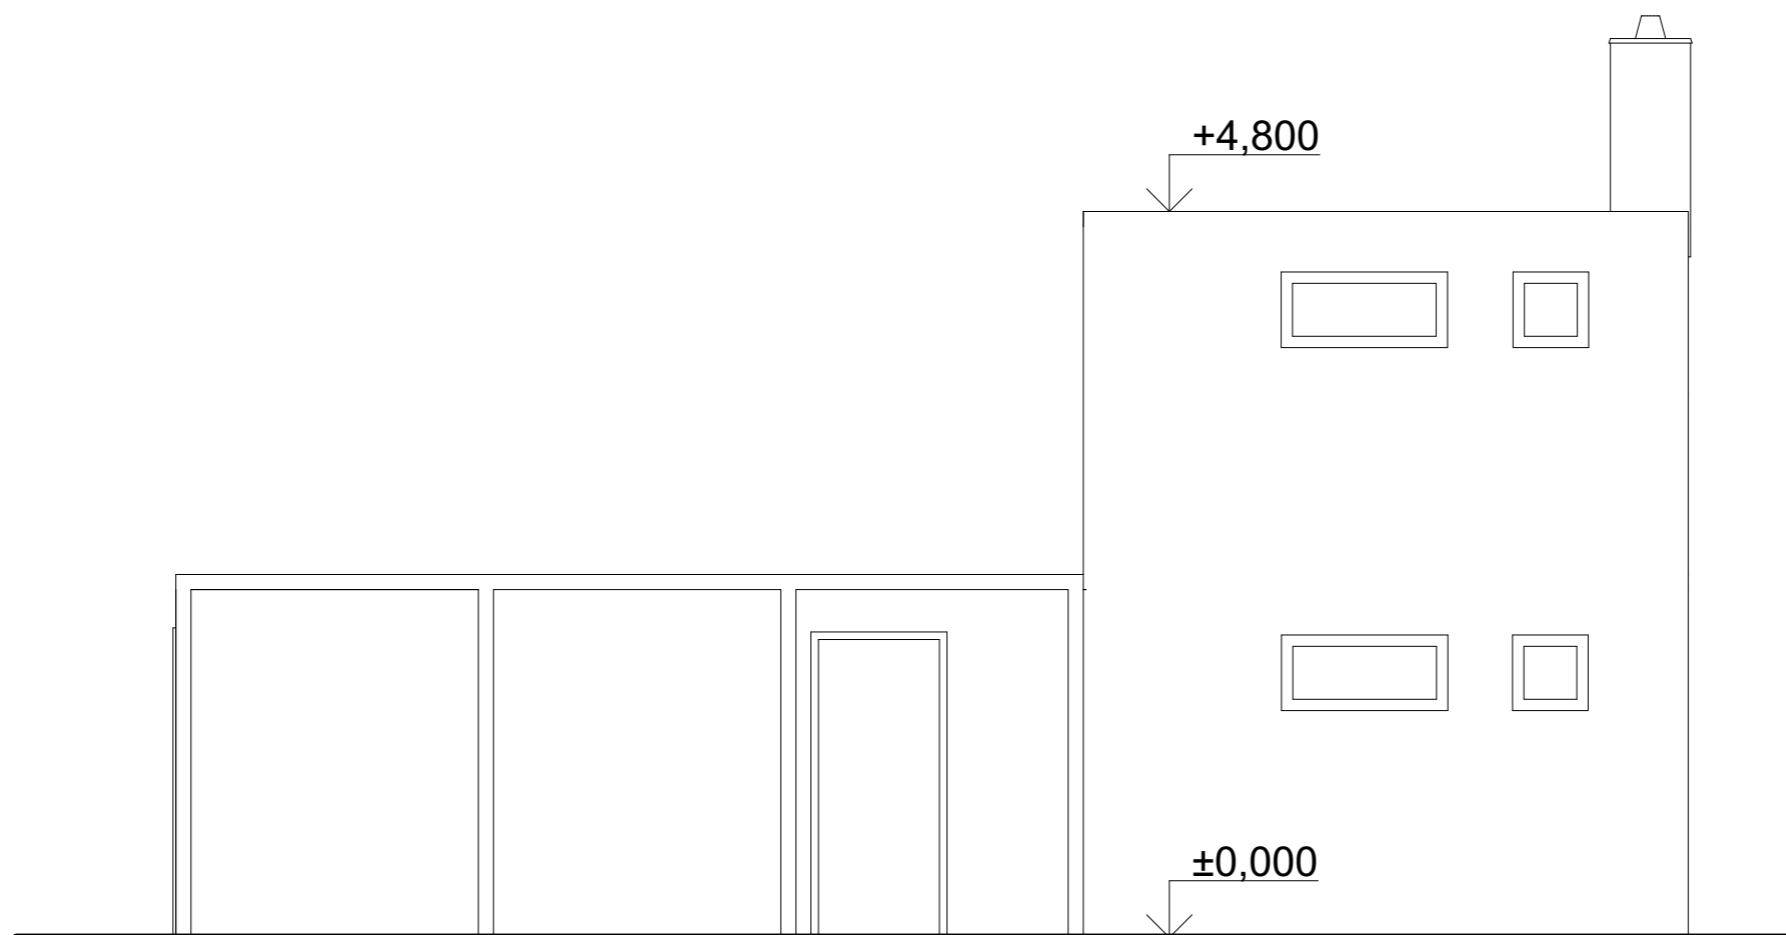

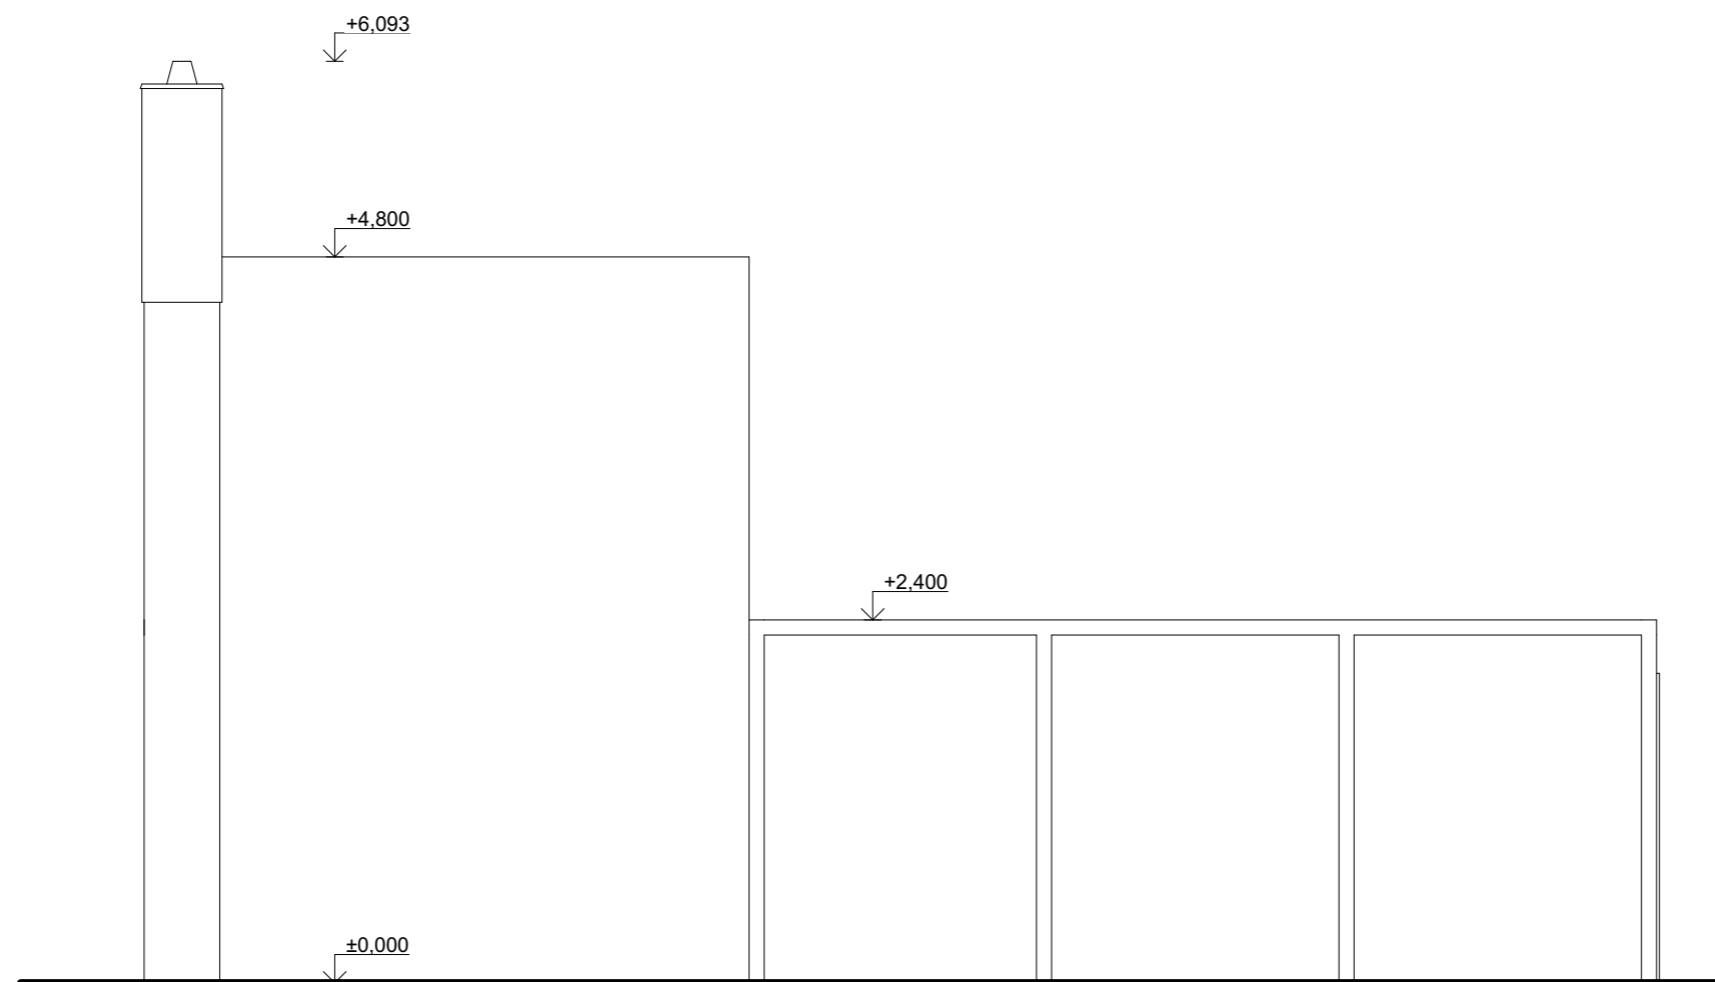


POHLED ZÁPADNÍ


POHLED VÝCHODNÍ

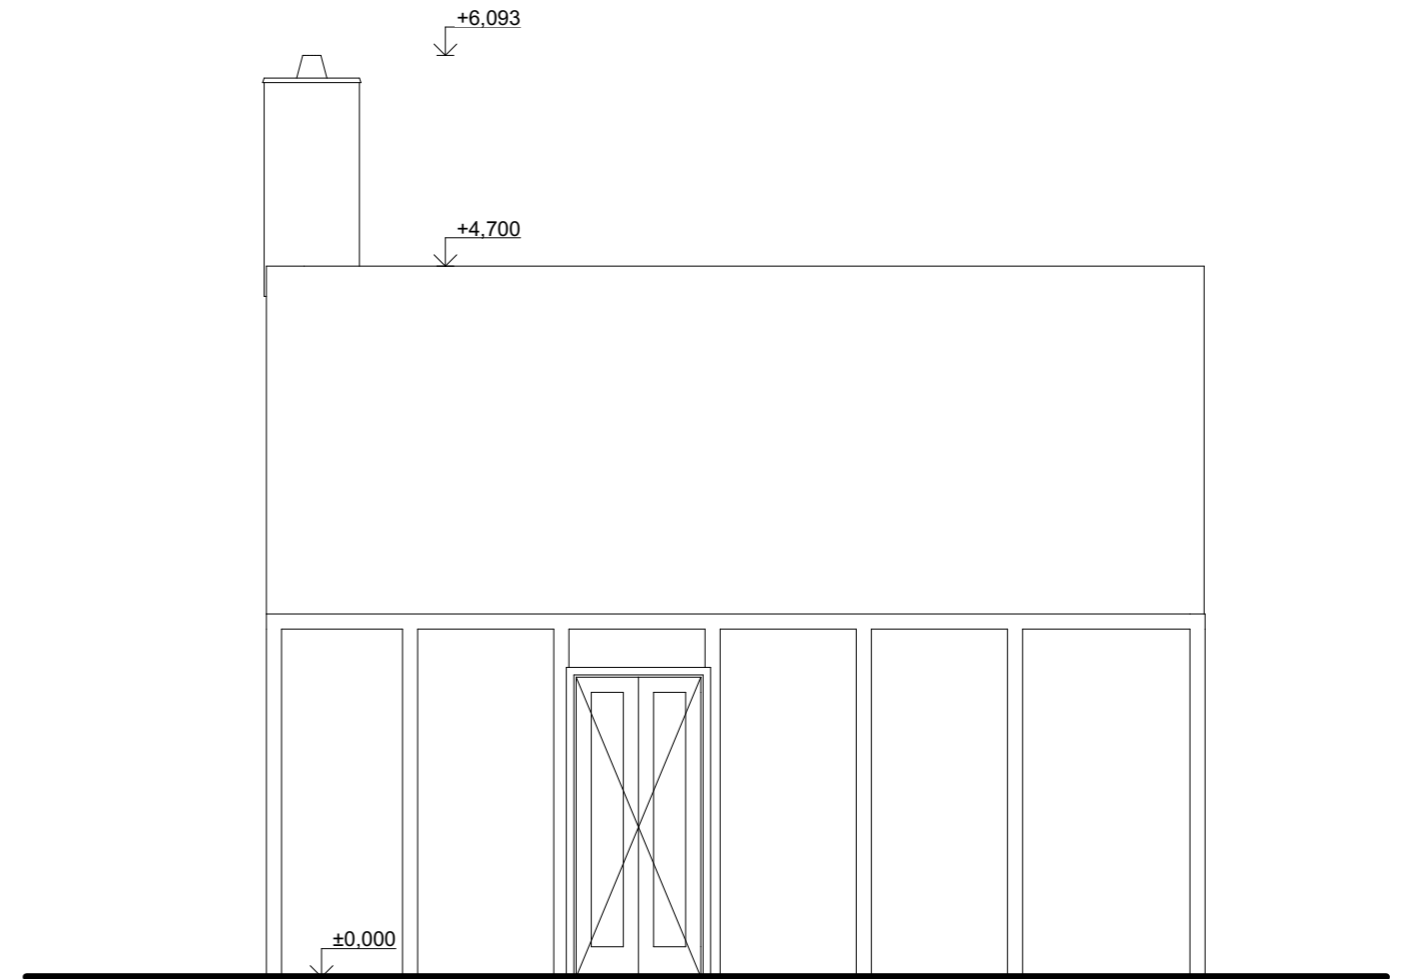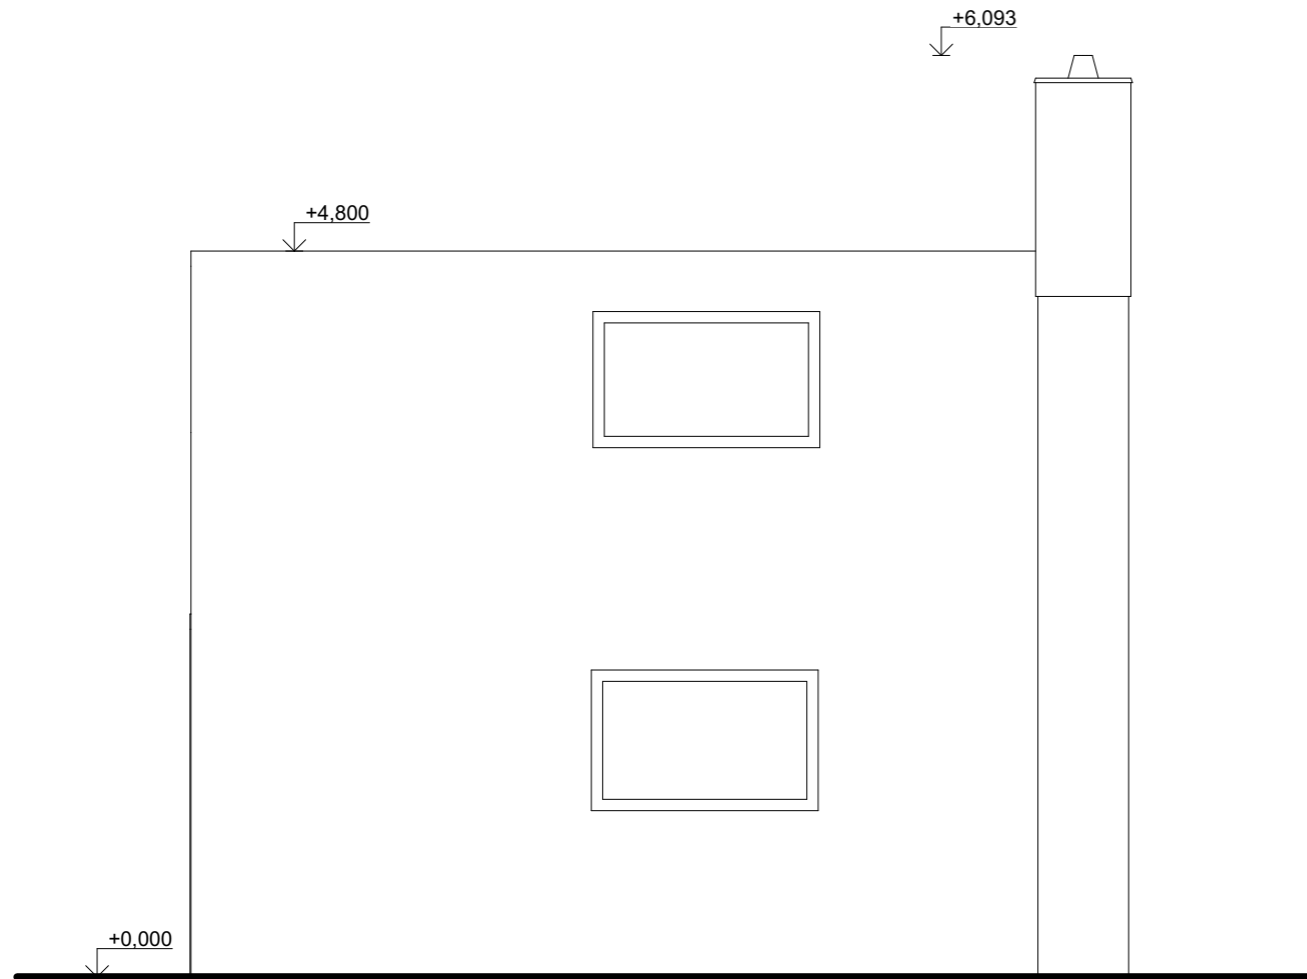




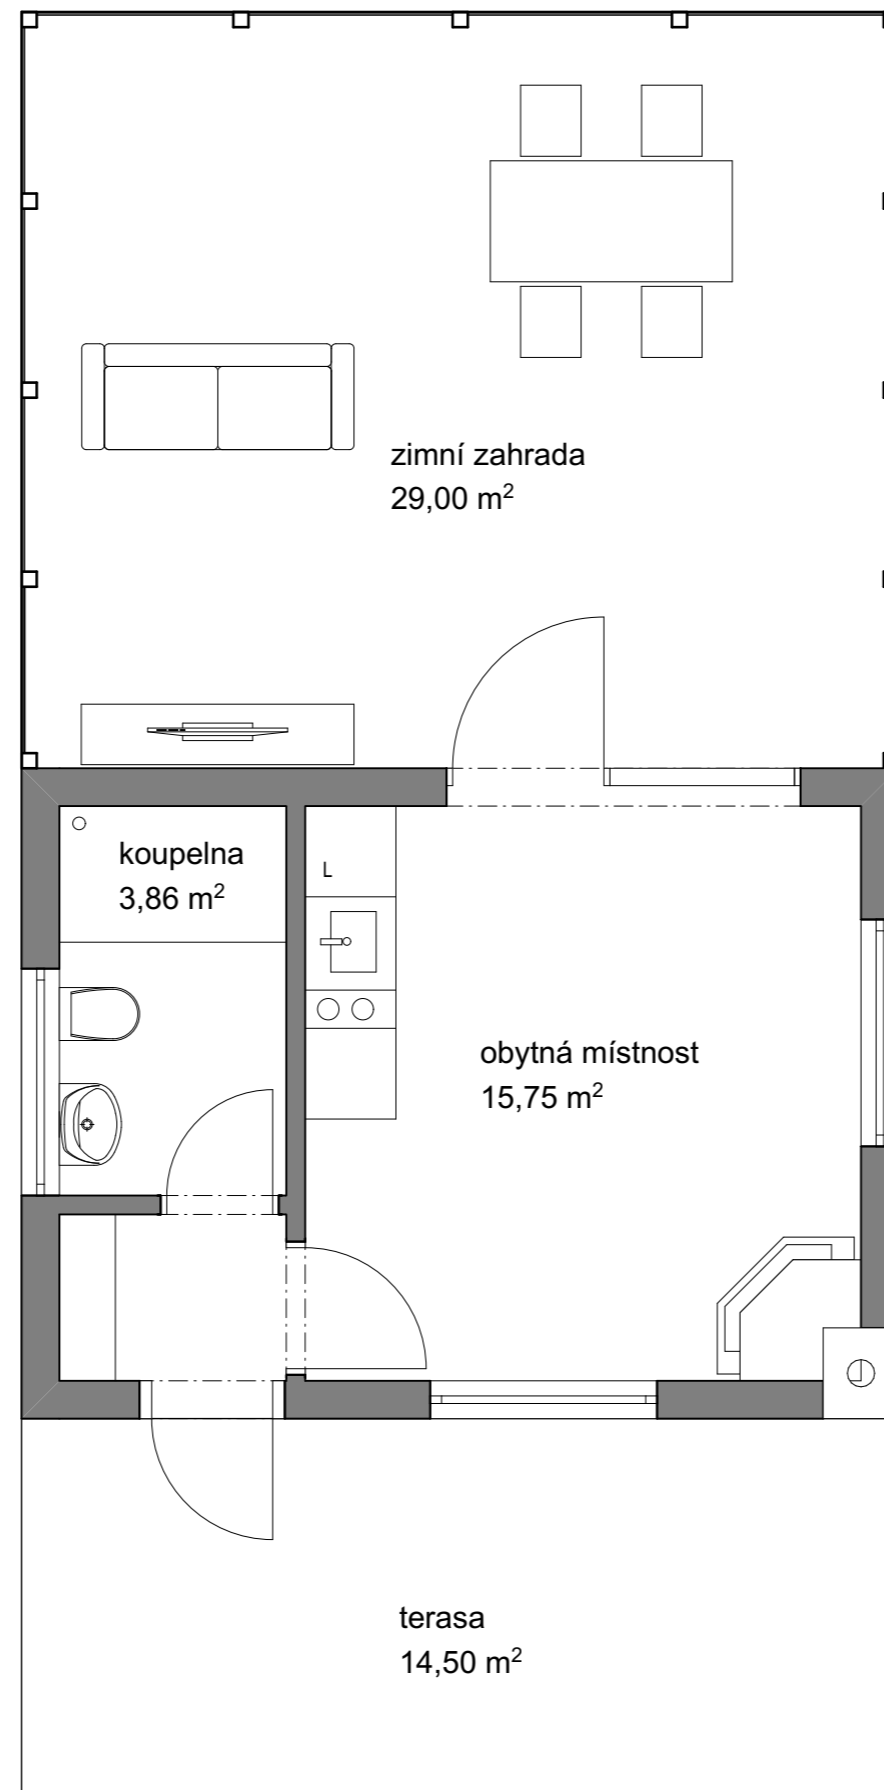


POHLED JIŽNÍ

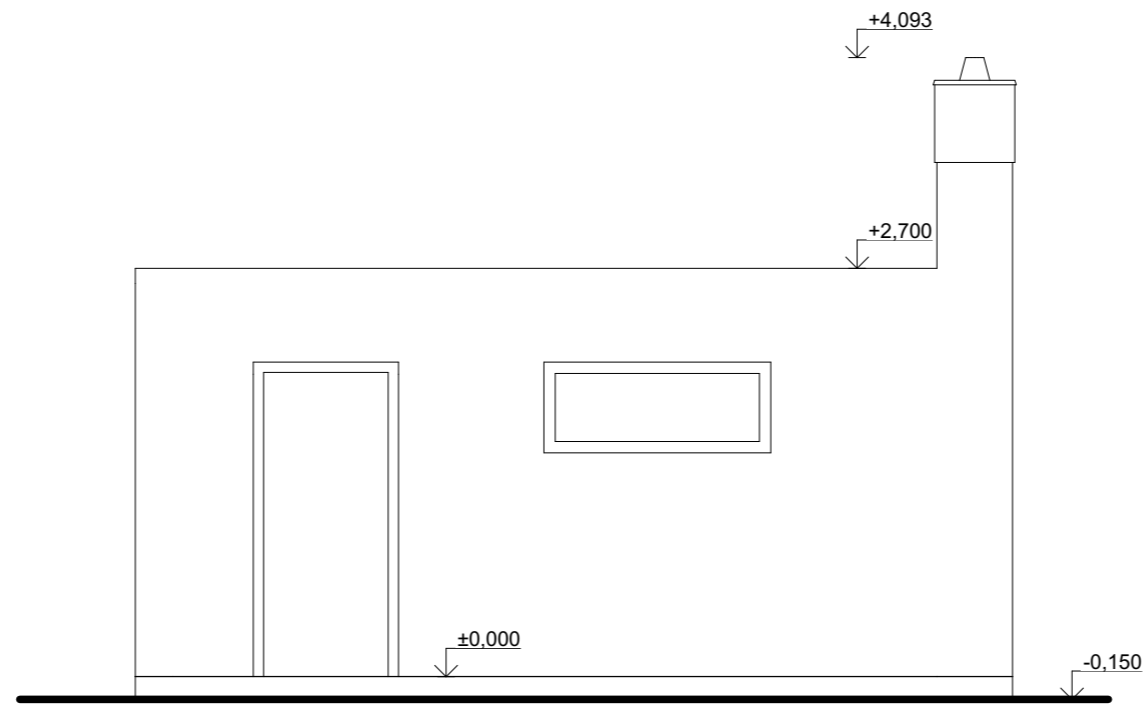

POHLED VÝCHODNÍ

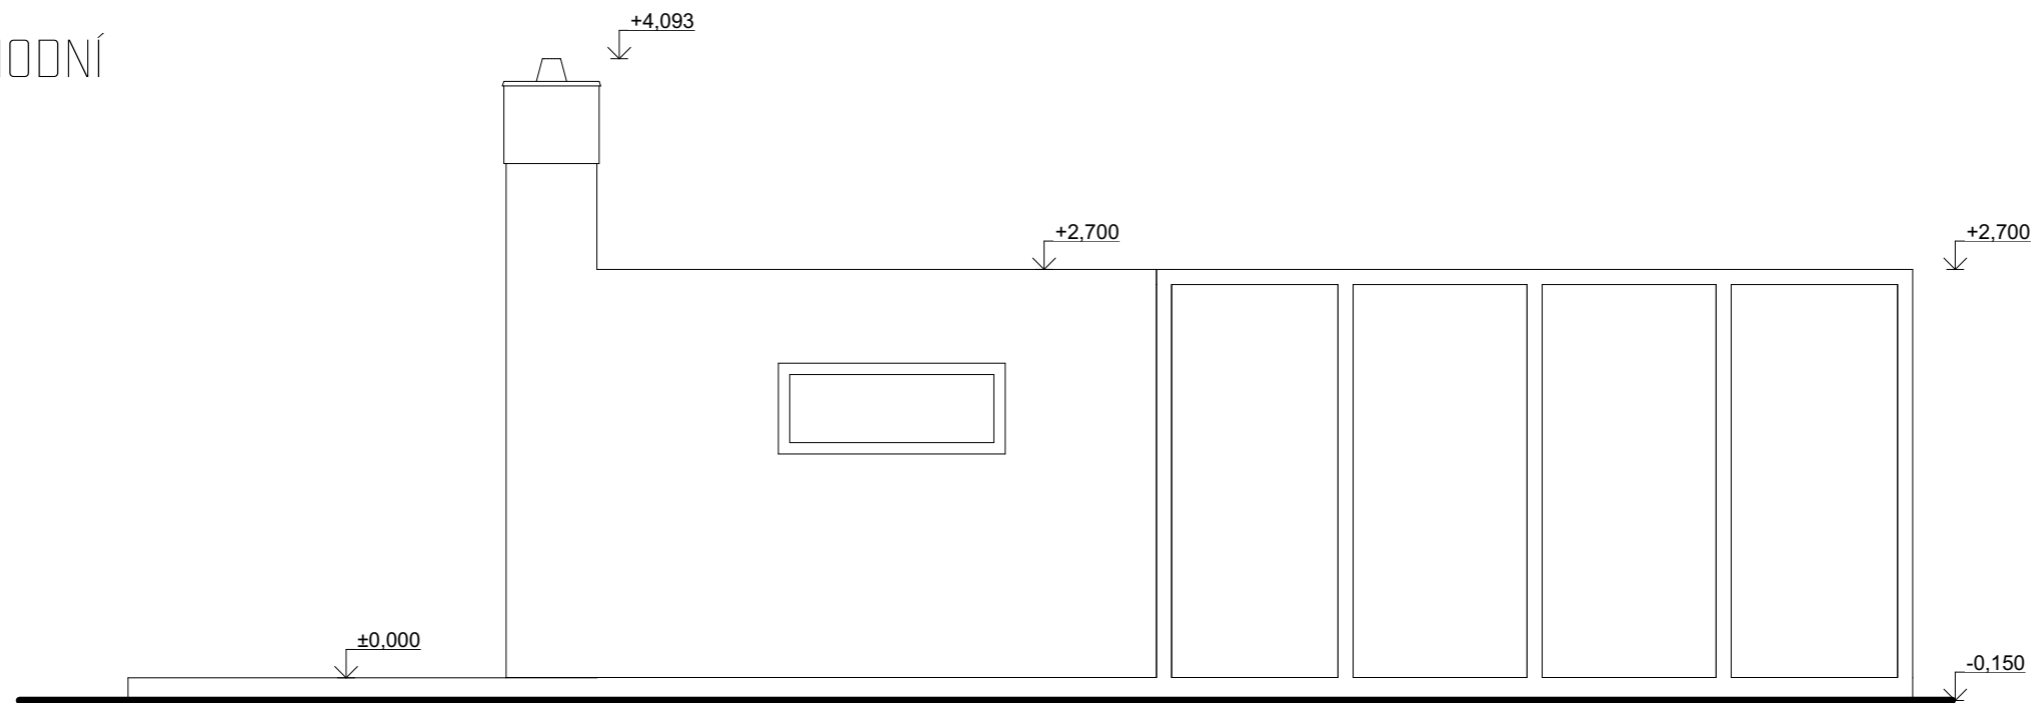

POHLED SEVERNÍ

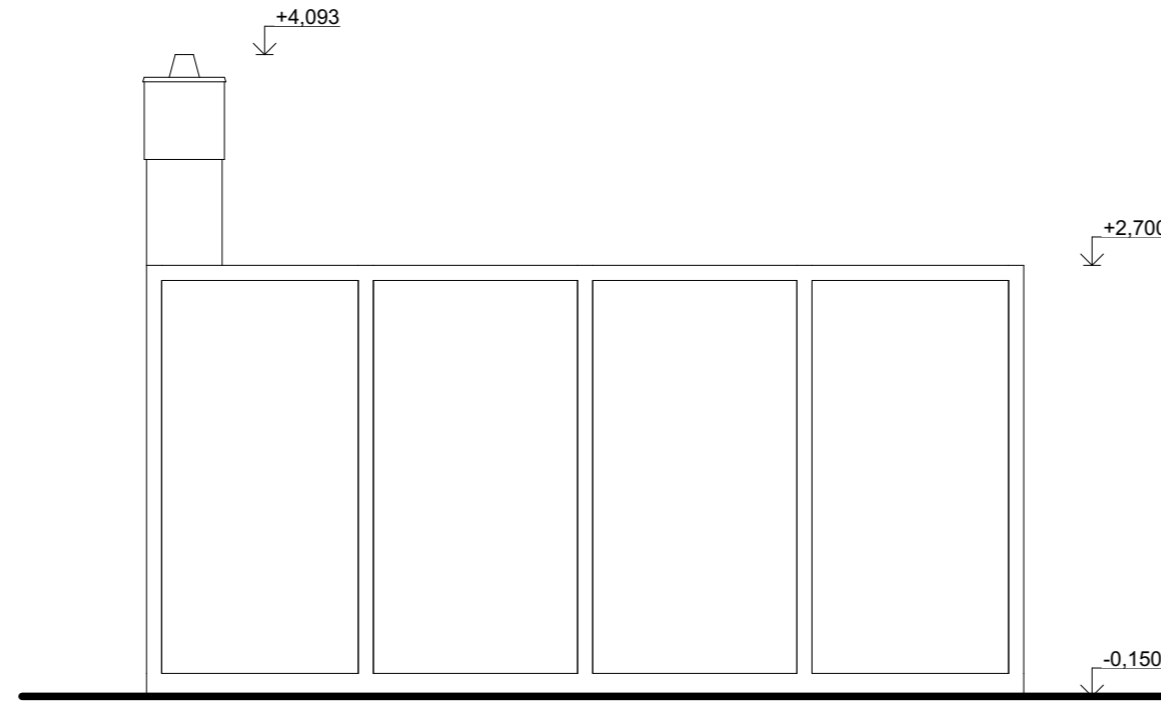

POHLED ZÁPADNÍ

